



工 事 工 程 表

[illegible]

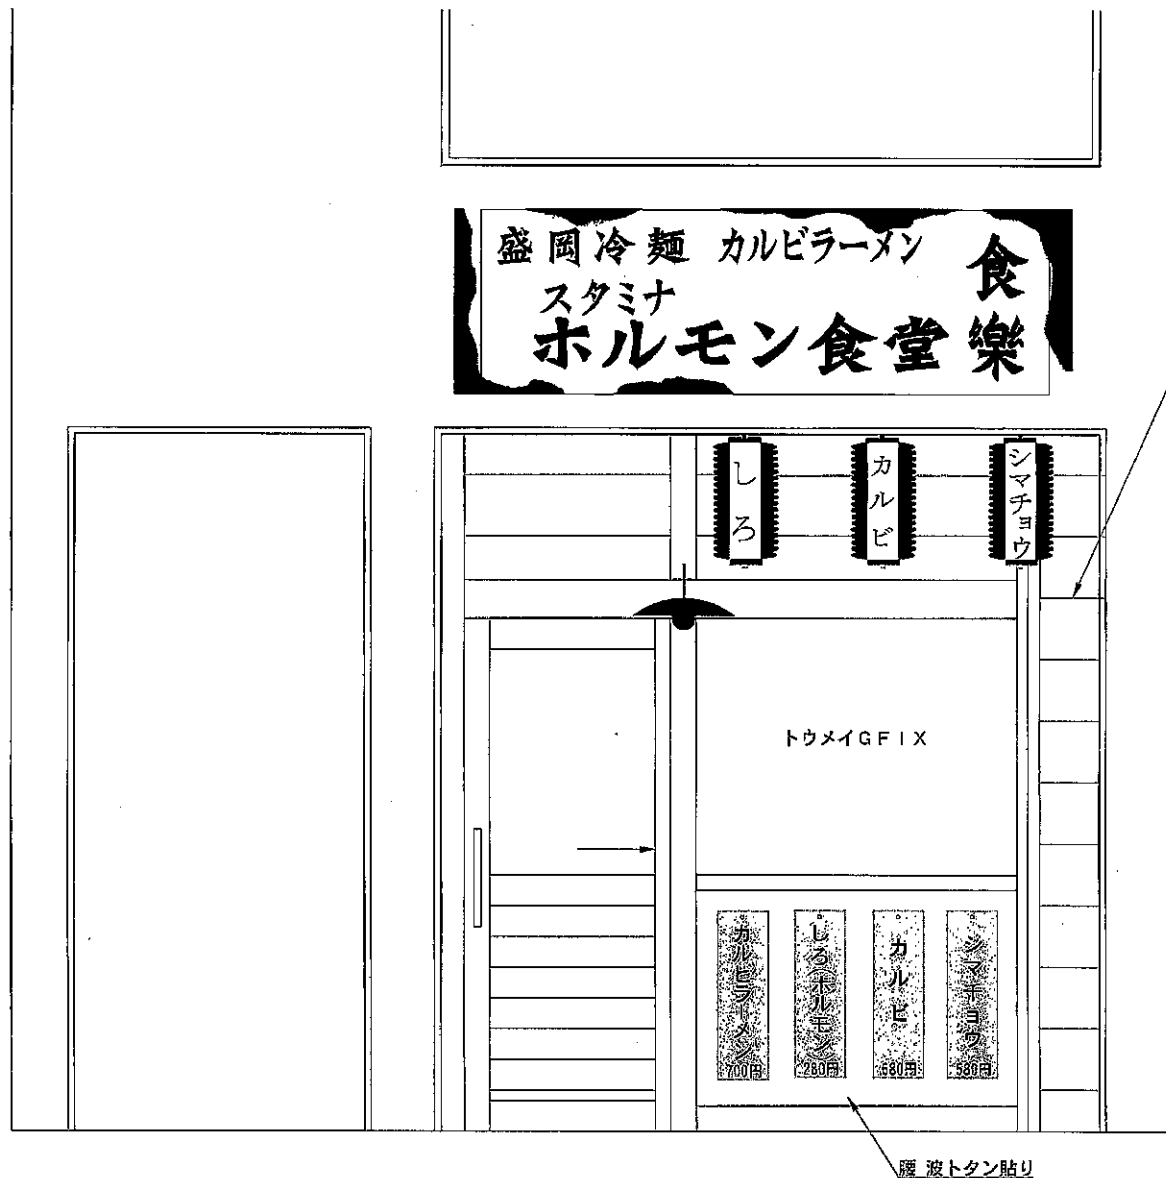

化粧板 ヨロイ張り
シッケンズ仕上げ（2回塗り）

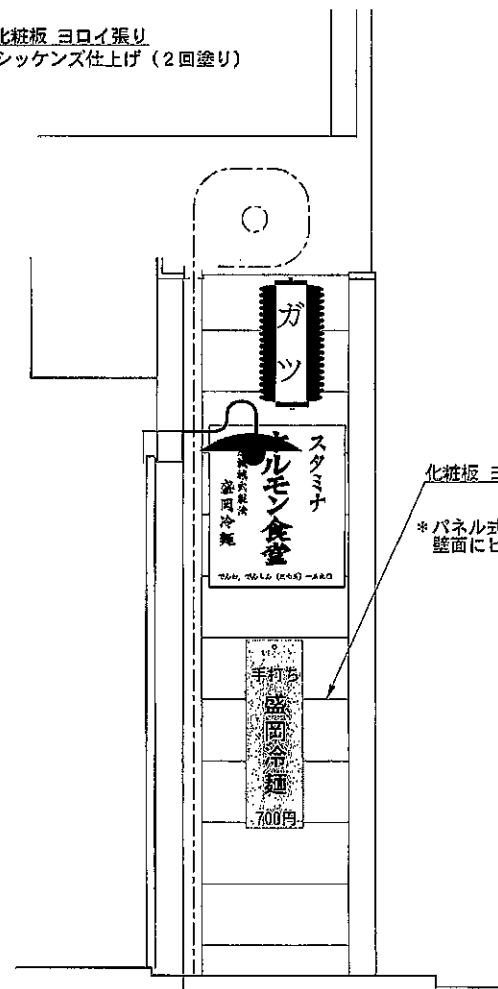

化粧板 ヨロイ張り
*パネル式とし、上下で固定
壁面にビス止め禁止



商業建築・店舗・企画・設計
株式会社 **サンエス設備**

岩手県水沢市佐倉河字熊野堂18-1
TEL0197-24-0318 FAX0197-23-5218

TITLE	食楽 文化横丁店新装工事	NAME	外装プラン	NO.
DATE	SCALE 1/20	DESIGN	DRAWING CHECKED	

仕 上 表

外 装	構 造		外 壁			備 考	
		鉄骨造陸屋根 3階建	木軸下地 化粧板ヨロイ貼り				
内 装		床	壁			天 井	備 考
			壁	床	天井		
	客席ホール	コンクリート下地 塩ビシート貼り (既存) 一部木軸床上げ サグツ 古木 WD-408	LGS・PB下地 (既存) 波トタン貼り ビニールクロス貼り	プリント合板貼り H-900	杉板染色CL	LGS・PB下地 (既存) 塗装仕上げ	2,765
	小上り席	木軸床上げ合板下地 フローリング貼り	LGS・PB下地 (既存) 波トタン貼り ビニールクロス貼り	プリント合板貼り	杉板染色CL	LGS・PB下地 (既存) 塗装仕上げ	2,765
	厨 房	コンクリート金網仕上げ (既存) 木軸床上げ-220 長尺シート貼り	LGS下地ケイカル板 AEP塗装 一部ステンレス貼り	LGS下地ケイカル板 AEP塗装 一部ステンレス貼り	アルミR巾木	LGS下地ケイカル板 AEP塗装	2,350 火気使用部ステンレス (0.6t) 貼り 洗浄部ステンレス (0.5t) 貼り
	トイレ	コンクリート下地 木軸床上げ (既存) 塩ビシート貼り サグツ 古木 WD-408	LGS・PB下地 (既存) ビニールクロス貼り		杉板染色CL	LGS下地、PB貼り ビニールクロス貼り	2,765
	休憩室	コンクリート下地 木軸床上げ (既存) 塩ビシート貼り サグツ 古木 WD-408	LGS・PB下地 (既存) ビニールクロス貼り		ソフト巾木	LGS下地、PB貼り ビニールクロス貼り	2,765
	物 置	コンクリート (既存)	LGS・PB下地 (既存) AEP塗装			LGS・PB下地 (既存) AEP塗装	




商業建築・店舗・企画・設計
株式会社 **サンエス装備**

本社
岩手県奥州市水沢区佐倉河字能野堂18-1
TEL0197-24-0318 FAX0197-23-6218

TITLE 食楽 文化横丁町店新装工事 NAME 仕上表
DATE SCALE / / POSITION DRAWING CHECKED

NO.

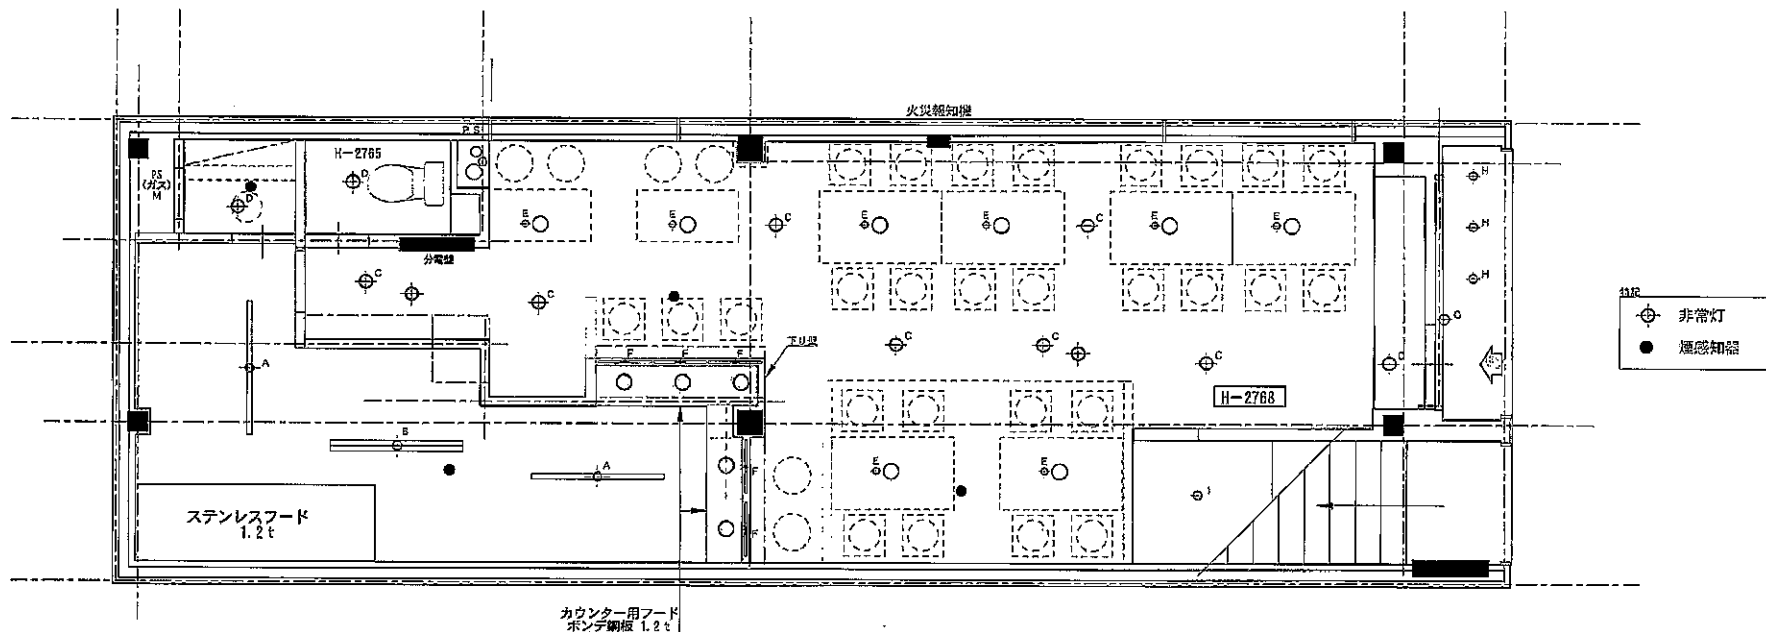

照明器具リスト

記号	品番・番号	開口Φ	W数	台数	総W数	記号	品番・番号	開口Φ	W数	台数	総W数
A						G					
B						H					
C						I					
D											
E											
F											

※ 空調・換気・ダクトは別図参照（シンポ様作製図）




商業建築・店舗・企画・設計
株式会社 **サンエス装備**

岩手県水沢市佐倉河字熊野堂18-1
TEL0197-24-0318 FAX0197-23-5218

TITLE	食楽 文化横丁店新装工事	NAME	天井伏せ図	NO.
DATE	SCALE 1/50	DESIGN	DRAWING CHECKED	

「注記」1の説明図

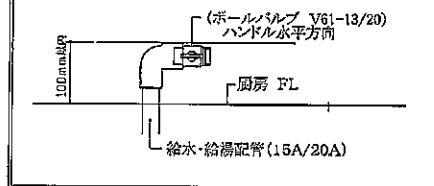

(「注記」1の説明図参照願います。)

1.給湯及び給水配管は、厨房FL +100mm以内(ボールバルブ V61-13)に収めてください。

CW=15A バルブ経由 製氷機へ接続。

CW=15A バルブ経由 シンク水栓へ接続。

D=40A ドレン 50H

D=40A ドレン 50H

D=40A ドレン 50H

D=40A ドレン 50H

CW=15Aバルブ経由、瞬間湯沸器へ接続のこと。
HW=15A 瞬間湯沸器の出湯管
G=15Aガス、瞬間湯沸器へ接続のこと。
(10号先止め式)

HW=15A 立形自在水栓
(※立上げ位置 御打合せ 要)

CW=15A 立形自在水栓
(※立上げ位置 御打合せ 要)

D=40A ドレン 50H

HW=15A 横形自在水栓

CW=15A 横形自在水栓

CW=15Aバルブ経由、瞬間湯沸器へ接続のこと。
HW=15A 瞬間湯沸器の出湯管
G=15Aガス、瞬間湯沸器へ接続のこと。
(10号先止め式)

CW=15A×2 立形自在水栓

HW=15A 立形自在水栓

D=40A×2 ドレン 50H

D=40A×2 ドレン 50H

G=φ13ホースガス栓 炊飯器へ接続。250H

G=25Aガス ガステーブルへ接続。

HW=15A バルブ経由 食器洗浄機へ接続。

D=40A ドレン 50H
(※高温排水)

CW=15A バルブ経由 ゆで麺機へ接続。

HW=15A 立形自在水栓

「注記」

- 1.フード内は、作業性確保のための照明を設置願います。5.フードの有効排気量は、V=40kQまたはフード面積 $0.3m^2/s$ 以上の換気条件を満足のこと。
- 2.厨房内型と床面の境界は、半径20mmのアールを設けてください。6.厨房内装飾・壁仕上材・天井材・床材は、耐火不燃構造とみなしております。
- 3.厨房排水口のコーナは、半径20mmのアールを設けてください。7.床面の勾配は1/100以上確保願います。
- 4.外部開放の窓、換気口は、金網などを設けず、鳥の侵入を防止願います。




株式会社 AIK インターキッチン

〒116-0094 東京都荒川区西日暮 2-23 第116169号

東京都大田区日暮 7-15-41号
TEL (03) 4309-1959
FAX (03) 6748-1915
日本建築学会加盟 建築士会 会費5000円

Scale 1/30
Date H27.12.21 H28.01.05
Sign EN
Check HD

工事名称 (仮称) 食楽 文化横丁店 様
図面名称 厨房設備 [設備位置図] (給排水、ガス) No. 3

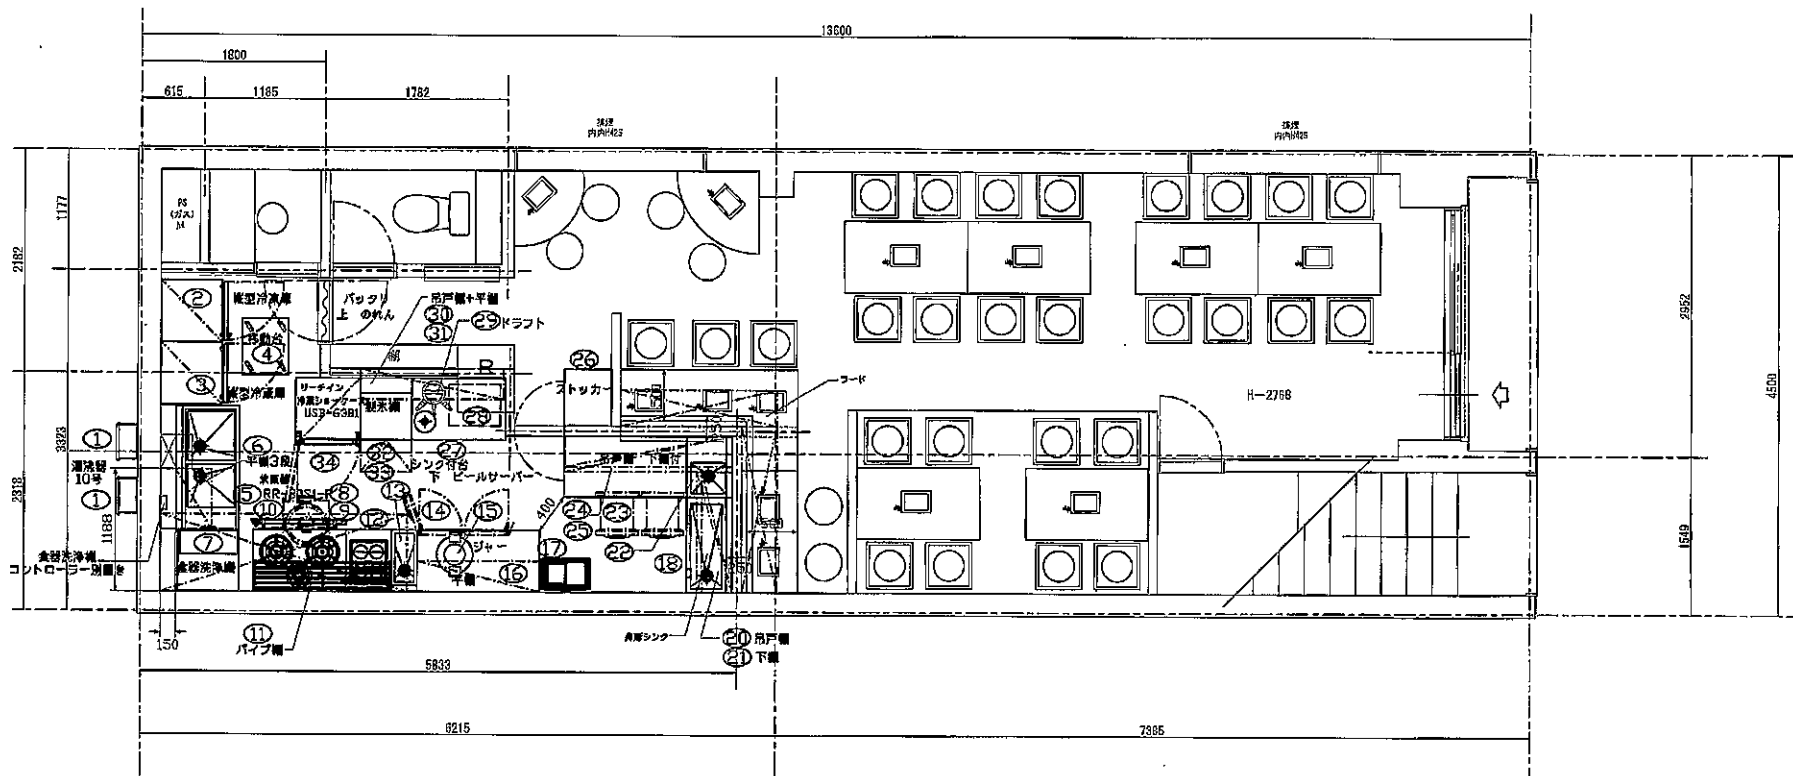

「注記」

- 1.フード内は、作業性確保のための照明を設置します。 5.フードの有効排気量は、 $V=40kQ$ またはフード面積 $0.3m^2$ 以上の併用条件を満足のこと。
- 2.厨房内壁と床面の境界は、半径 $2cm$ のアールを設けてください。 6.厨房内吸排・架仕上げ材・天井材・床材は、耐火不燃構造とみなしております。
- 3.断熱断水部のコーナーは、半径 $2cm$ のアールを設けてください。 7.床面の勾配は $1/100$ 以上確保します。
- 4.外部開放の窓、吸排気口には、金網などを設けねずみ・害虫の進入を防止します。



株式会社 AIK インターキッチン
建設業許可(建・23)第115159号

東京都中央区新富町2丁目5番41号
TEL 03-4309-1938
FAX 03-6748-1935
日本建築学会 会員500号

Scale 1/50
Date H27.12.15 H28.01.03
Sign EN
Check H.O

工事名称 (仮称) 食楽 文化横丁店 様
厨面名称 厨房設備 [器具配置図]

No. 1

	品番	品名	型式	寸法			台数	給水	給湯	排水	電 気 (KW)			ガス	ガス消費量	ガス消費量	フード	備 考
				W	D	H		A	A	A	単相100V	単相200V	三相200V	A	KW	kcal/H		
別途工事	1	湯沸器	10号				2	GV15×2	15×2		0.03×2			15×2	22.1×2	19000×2		1台食器洗浄機専用
	2	縦型冷凍庫		610	650	1950	1				40	0.253						
	3	縦型冷凍庫		610	650	1950	1				40	0.234						
	4	移動台	3段				1											
	5	ソイルドテーブル	変型	1200	770	820	1	15×2	15	40×2								
	6	平棚		570	350	3R	1											
	7	食器洗浄機	コントローラー別置	600	600	1380	1		GV15	40×2			4.54				要	
	8	炊飯器	RR-30S1-F	450	421	410	1							φ13	5.52	4,750		
	9	炊飯台車					1											
既存品	10	ガステーブル		900	600	800	1							25	32	27,500	要 (GF)	品番確認 要
	11	パイプ棚		1350	300	300	1											
既存品	12	・種機	4穴	450	600	800	1	GV15		40				15	14.5	12,500	要	品番確認 要
	13	一槽シンク		250	600	800	1		15	40								
	14	台下冷蔵庫		1200	600	800	1			40	0.3							
	15	電子ジャー					1				0.04							
	16	平棚		1200	350		1											
	17	ストッカー					1				0.1							
	18	舟形シンク		920	450	800	1	15	15	40								
	19	欠 番																
	20	吊戸棚		1170	350	600	1											
	21	平棚	吊戸棚下	1170	350	350	1											
	22	一槽シンク		600	450	800	1	15	15	40								
	23	ドロー冷蔵庫		1200	600	800	1			40	0.221							
	24	吊戸棚		1640	350	600	1											
	25	平棚	吊戸棚下	1640	350	350	1											
既存品	26	ストッカー					1				0.1							
	27	シンク付台	下部 ビールサーバー	920	600	800	1	GV15		40								
別途品	28	ビールサーバー					1				0.65							
別途品	29	ビールドラフト	タワータイプ				1											
	30	吊戸棚		1400	350	600	1											
	31	平棚	吊戸棚下	1400	350	350	1											
	32	製氷機	35kg	500	450	800	1	GV15		40	0.21							
	33	天板	製氷機用	504	600	40	1											
	34	リーチイン冷蔵ショーケース	USB-63B1	630	650	1880	1				0.245							
	35																	
	36																	
	37																	
	38																	
	39																	
	40	予備コンセント					1式				1.0							
	41																	
	42																	
	43																	
	44																	
		小計									3.413	0.0	4.54		96.2	82,750		

「注記」



株式会社 AIK インターキッチン


埼玉県川口市(株) 233 第116169号

〒116-0001 東京都文京区西2丁目6番41号
TEL (03) 4309-1535
FAX (03) 6748-1515
日本経済新聞社 登録 食品600号

Scale 1/30
Date H27.12.22 H28.01.05
Sign E.N
Check K.D

工事名称 (仮称) 食楽 文化横丁店 様
図面名称 厨房設備 [機器具リスト表]

No. 2

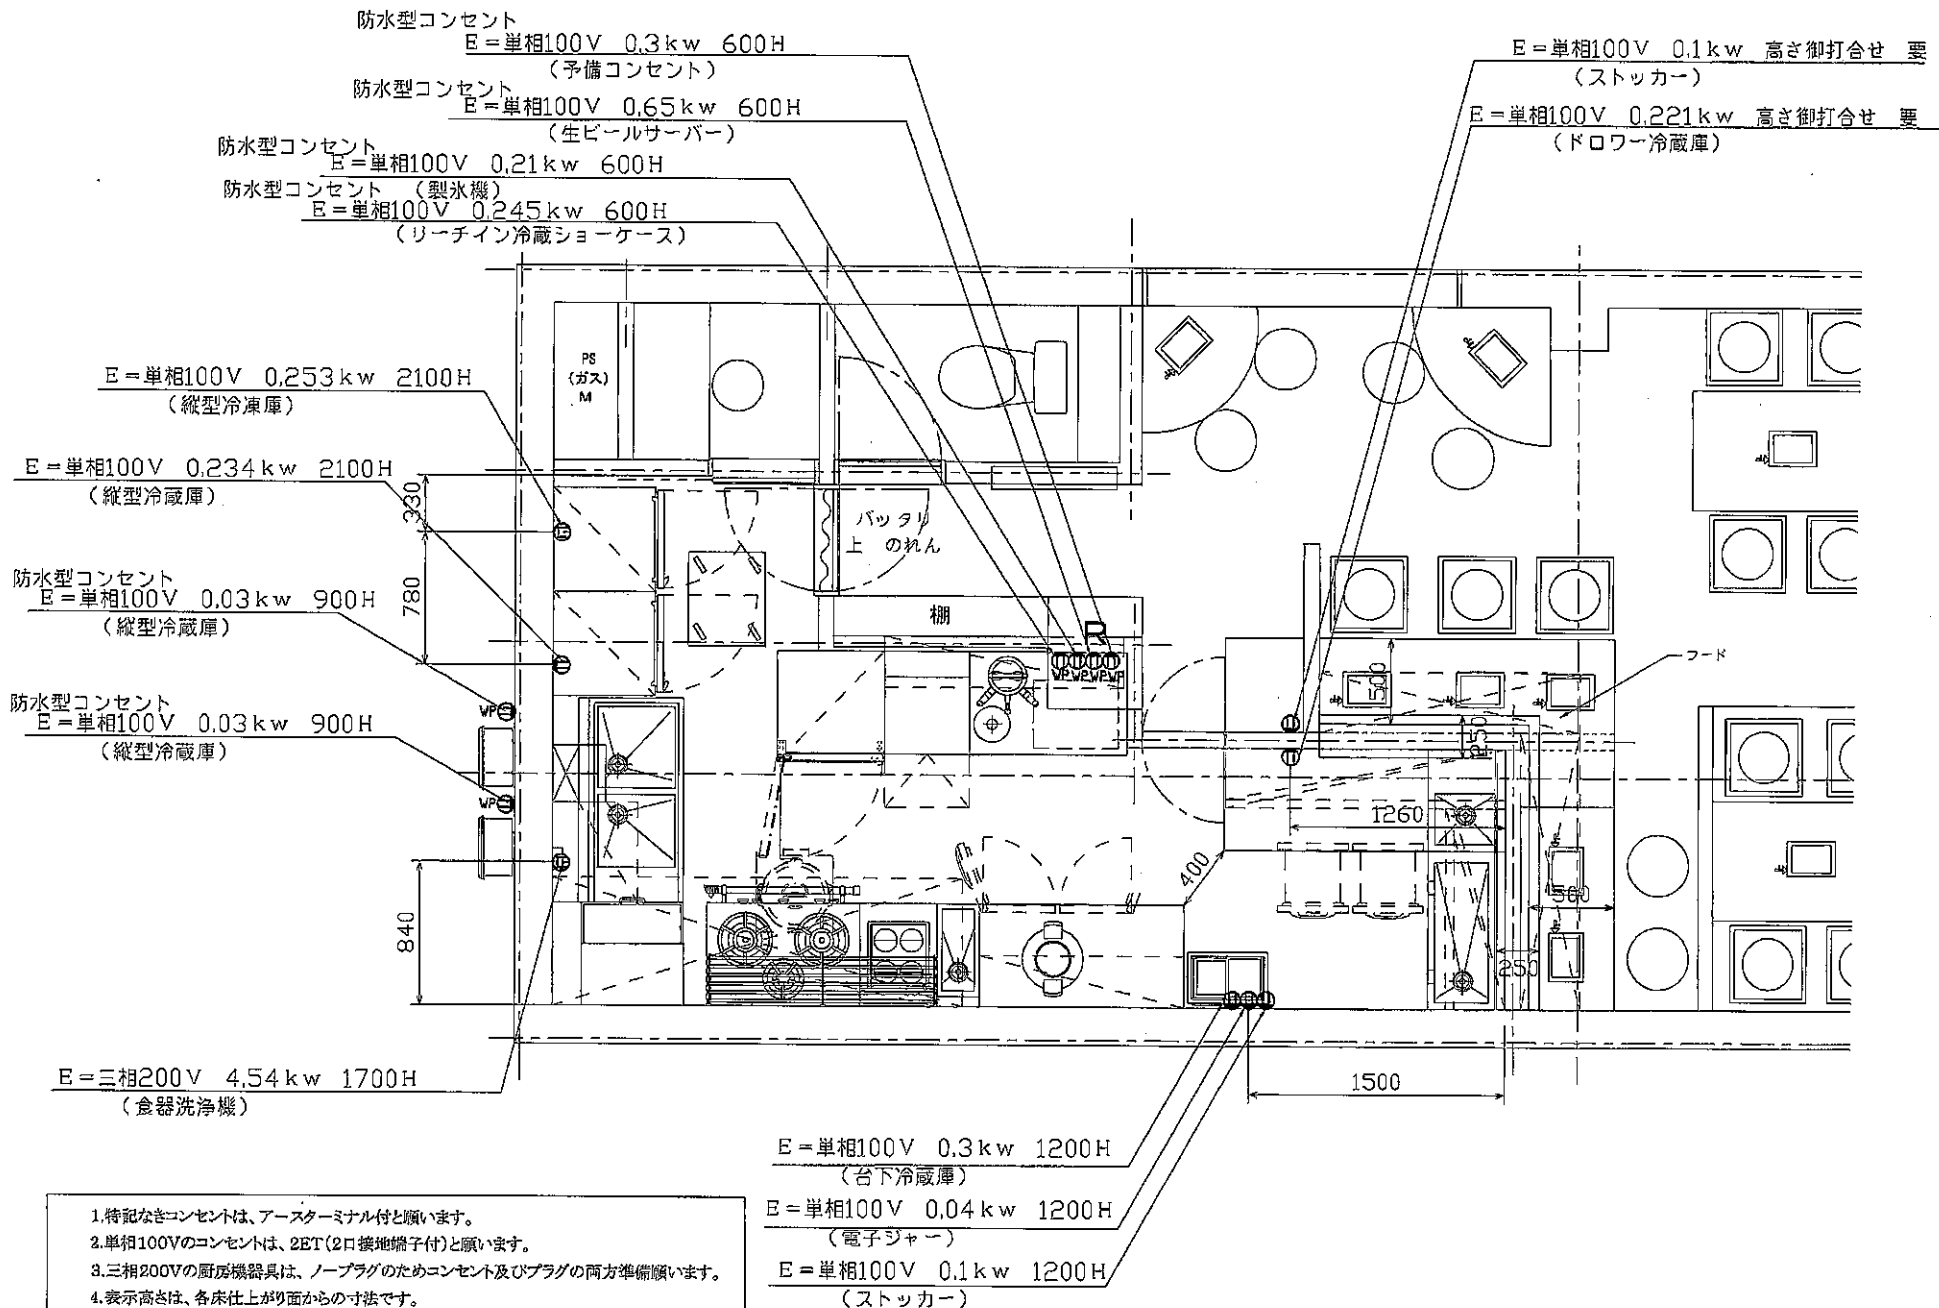

- 1.特記なきコンセントは、アースターミナル付と願います。
- 2.単相100Vのコンセントは、2ET(2口接地端子付)と願います。
- 3.三相200Vの厨房機器は、ノープラグのためコンセント及びプラグの両方準備願います。
- 4.表示高さは、各床仕上がり面からの寸法です。

「注記」

- 1.フード内は、作業性確保のための照明を設置願います。
- 2.厨房内壁と床面の境界は、半徑20mmのアールを設けてください。
- 3.制湯排水部のコーナーは、半徑20mmのアールを設けてください。
- 4.外部開放の扉、換気口には、虫網などを設けねずみ・鼠の進入を防止願います。
- 5.フードの空排気量は、 $V=40\text{ kQ}$ またはフード面積 $0.3\text{ m}^2/\text{s}$ 以上の併用条件を満足のこと。
- 6.厨房内躯体・壁仕上がり材・天井材・床材は、耐火不燃構造とみなしております。
- 7.床面の勾配は $1/100$ 以上確保願います。



株式会社 AIK
インターキッチン

連絡先 03-6341-1111

東京支店 東京都千代田区千代田 4-1-1
TEL (03) 4309-1555
FAX (03) 6748-1515
日本建築電気工事会 会員 0100

Scale 1/30
Date 2023.12.21 H29.01.05
Sign EN
Check HA

工事名称 (仮称) 食楽 文化横丁店 様
図面名称 厨房設備 [設備位置図] (電気)

No. 4